



СТОЛИЧНА ОБЩИНА - РАЙОН "КРАСНО СЕЛО"

Бул. "Пар Борис III" № 124; София 1612; тел. 895 11 00; факс 895 11 72

ВИЗА ЗА ПРОЕКТИРАНЕ

На основание чл. 140, ал. 3 от ЗУТ, заповед № РД 09-50-1042/06.12.2012 г. на главния архитект на Столична община във връзка с чл. 55 от ЗУТ, чл. 134, ал. 6 от ЗУТ, чл. 62, ал. 7, т. 3 и 5 от ЗУТ, чл. 12, т. 3 и чл. 19, ал. 4 от ЗУЗСО, § 2, ал. 5 от ПЗР на ЗУЗСО, решение № 64, т. 65 по протокол № 32/10.12.2001 г. на Столичен общински съвет:

Важи за проучване и проектиране на открити спортни обекти – многофункционални спортни площадки и детска площадка в ули 1-за озеленяване, спортно-реhabилитационен център, подземен гараж и обществена тоалетна, квартал 35, местност "Хиподрума" по плана на гр. София. По червените линии и текст.


Имотът попада в Зона на градски паркове и градини (Зп) съгласно т. 32 от Приложението към чл. 3, ал. 2 от ЗУЗСО с устройствени показатели: макс. плътност – 1%; макс. Кинт – 0,06; мин. озел. площ – 85%.

Визата за проектиране не допуска намалени отстояния към съседни имоти или сгради, включително през улица.

Визата да се съобщи на заинтересуваните лица по чл. 131 от ЗУТ по реда на § 4 от ДР на ЗУТ и се изпълнят условията на чл. 12 от ЗУЗСО. Визата подлежи на обжалване по реда на чл. 215, ал. 4 от ЗУТ пред Административен съд – София-град в 14-дневен срок от съобщаването. Жалбите се подават в район „Красно село“ и се изпращат в Административния съд – София-град от район "Красно село".

АРХ. РАДОСЛАВА ДОНЕВА

Главен архитект на район "Красно село"

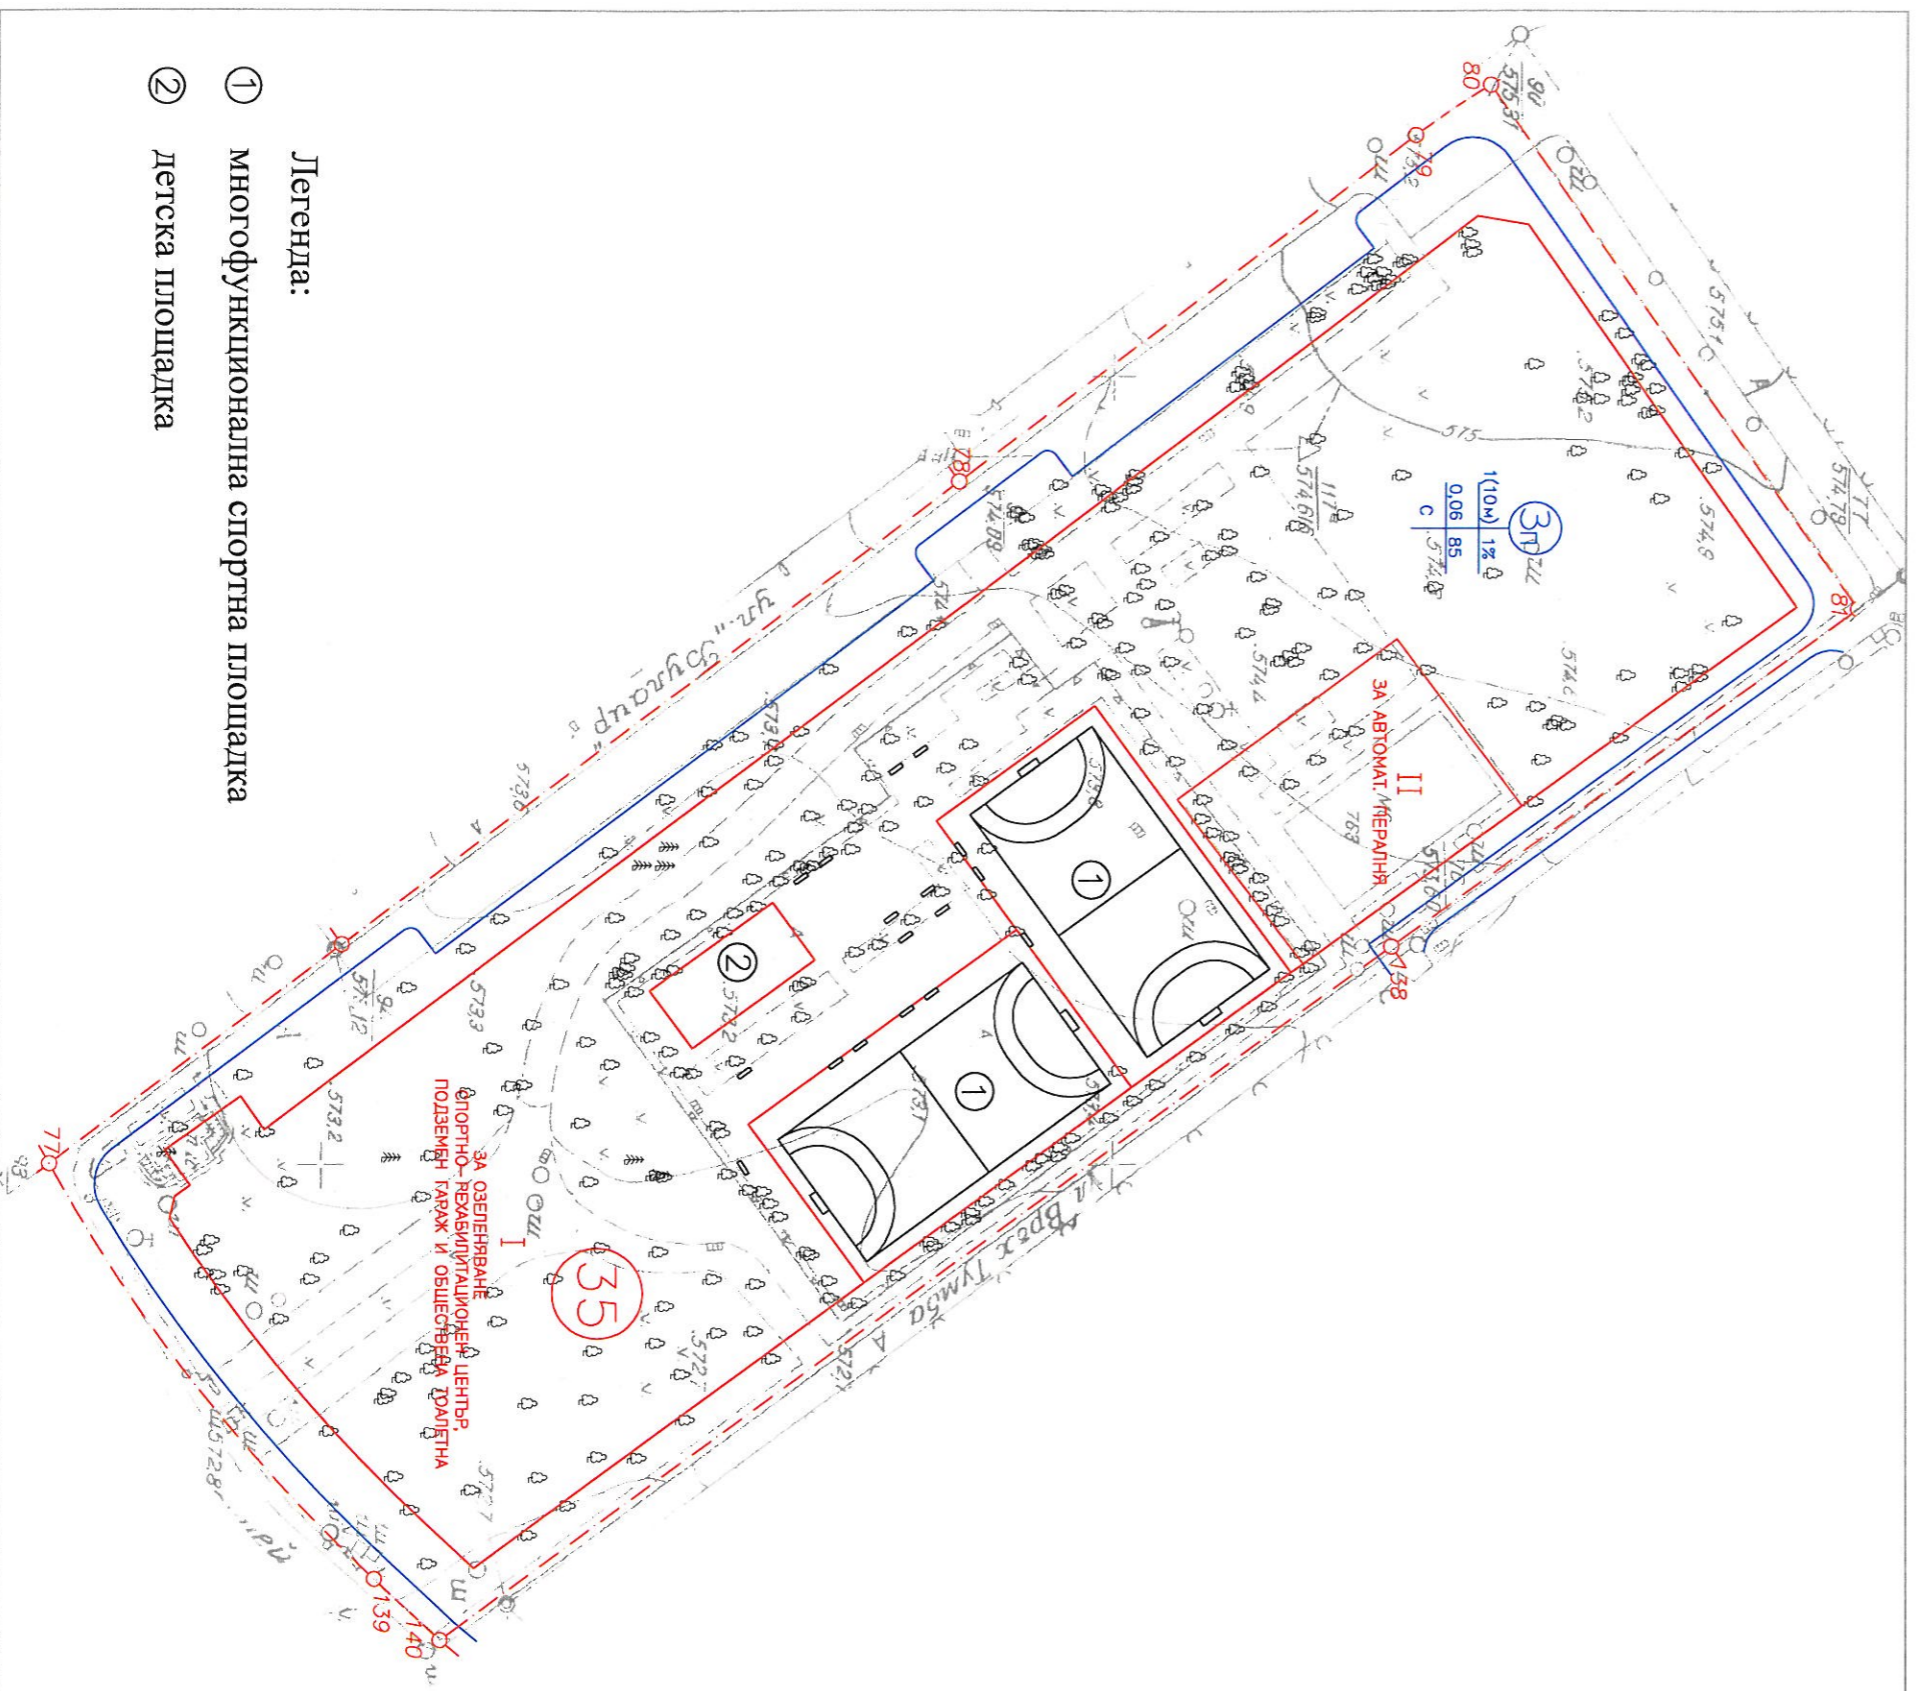

Легенда:

- ① многофункционална спортна площадка
- ② детска площадка

М 1:1000